

COMMUNE DE POLIEZ-PITTET

PLAN 2010

Coordonnées moyennes: 2'541'875 / 1'164'250

Propriétaires : Parcelle 133 : Delamadeleine Michel
Parcelle 267 : Jaccaud Martine

DESIGNATION CADASTRALE

Parcelle n° 133 - "Chenau "

Habitation n° 165a	184 m ²
Bâtiment agricole n° 165b	426 m ²
Bâtiment agricole n° 165c	195 m ²
Bâtiment agricole n° 165d	10 m ²
Place-jardin	2'994 m ²
Pré-champ	4'739 m ²
Total	8'548 m²

Parcelle n° 267 - "Chenau "

Habitation n° 164	110 m ²
Place-jardin	815 m ²
Total	925 m²

SERVITUDES * reportées sur plan

90'747	Prise d'eau (133)
* 90'747	Canalisation d'eau (133)
90'747	Réservoir (133)
*132'983	Passage à pied et pour tous véhicules (133,267)
*132'983	Canalisation quelconques (133,267)
2017/10773	Canalisation d'eaux claires et d'eaux usées (133)
*2012/273	Passage à pied et pour tous véhicules (267)

SERVITUDES A MODIFIER

132'983	Passage à pied et pour tous véhicules
2012/273	Passage à pied et pour tous véhicules

Propriétaires voisins :

Parcelle 35	Lo Schiavo Giancarlo et Lo Schiavo Isabelle
Parcelle 84	Pahud Jacques
Parcelle 219	PPE 237 : Pahud Yves – PPE 238 : Pahud Catherine – PPE 239 : Pahud Joël et Pahud Anne-Françoise
Parcelle 266	Demierre Stève
Parcelle 268	Delamadeleine Raymond

Zone extension village

Secteur de protection des eaux : üB / Degré de sensibilité au bruit III

Notes au recensement architectural : bâtiment n° 165a = note 4, bâtiment n° 165b = note 4, bâtiment n° 165c = note 6

Limite des constructions : ne concerne pas le projet

La réalisation du projet n'implique pas une mise à jour du plan du Registre Foncier

OBJET DE LA DEMANDE

Aménagement d'un chemin d'accès

Aménagement de places de parc

Déposé à l'enquête
du 16.06.2018 au 15.07.2018
N° 5533-2018-3

Camac: 178331
STI SERVICE TECHNIQUE INTERCOMMUNAL
DU GROS-DE-VAUD 1040 ECHALLENS

PLAN DRESSE POUR DEMANDE D'AUTORISATION DE CONSTRUIRE

Régis Courdesse / Inés Sancho Dupraz
Ingénieurs géomètres brevetés




Praz-Palud 7 - CP 191 - 1040 Echallens
Tel 021 886 22 44 - Fax 021 886 22 47
echallens@courdesse-associes.ch
www.courdesse-associes.ch

Les propriétaires:

Poliez-Pittet, le 16.05.2018
A. Jaccaud

Echallens, le 30 avril 2018

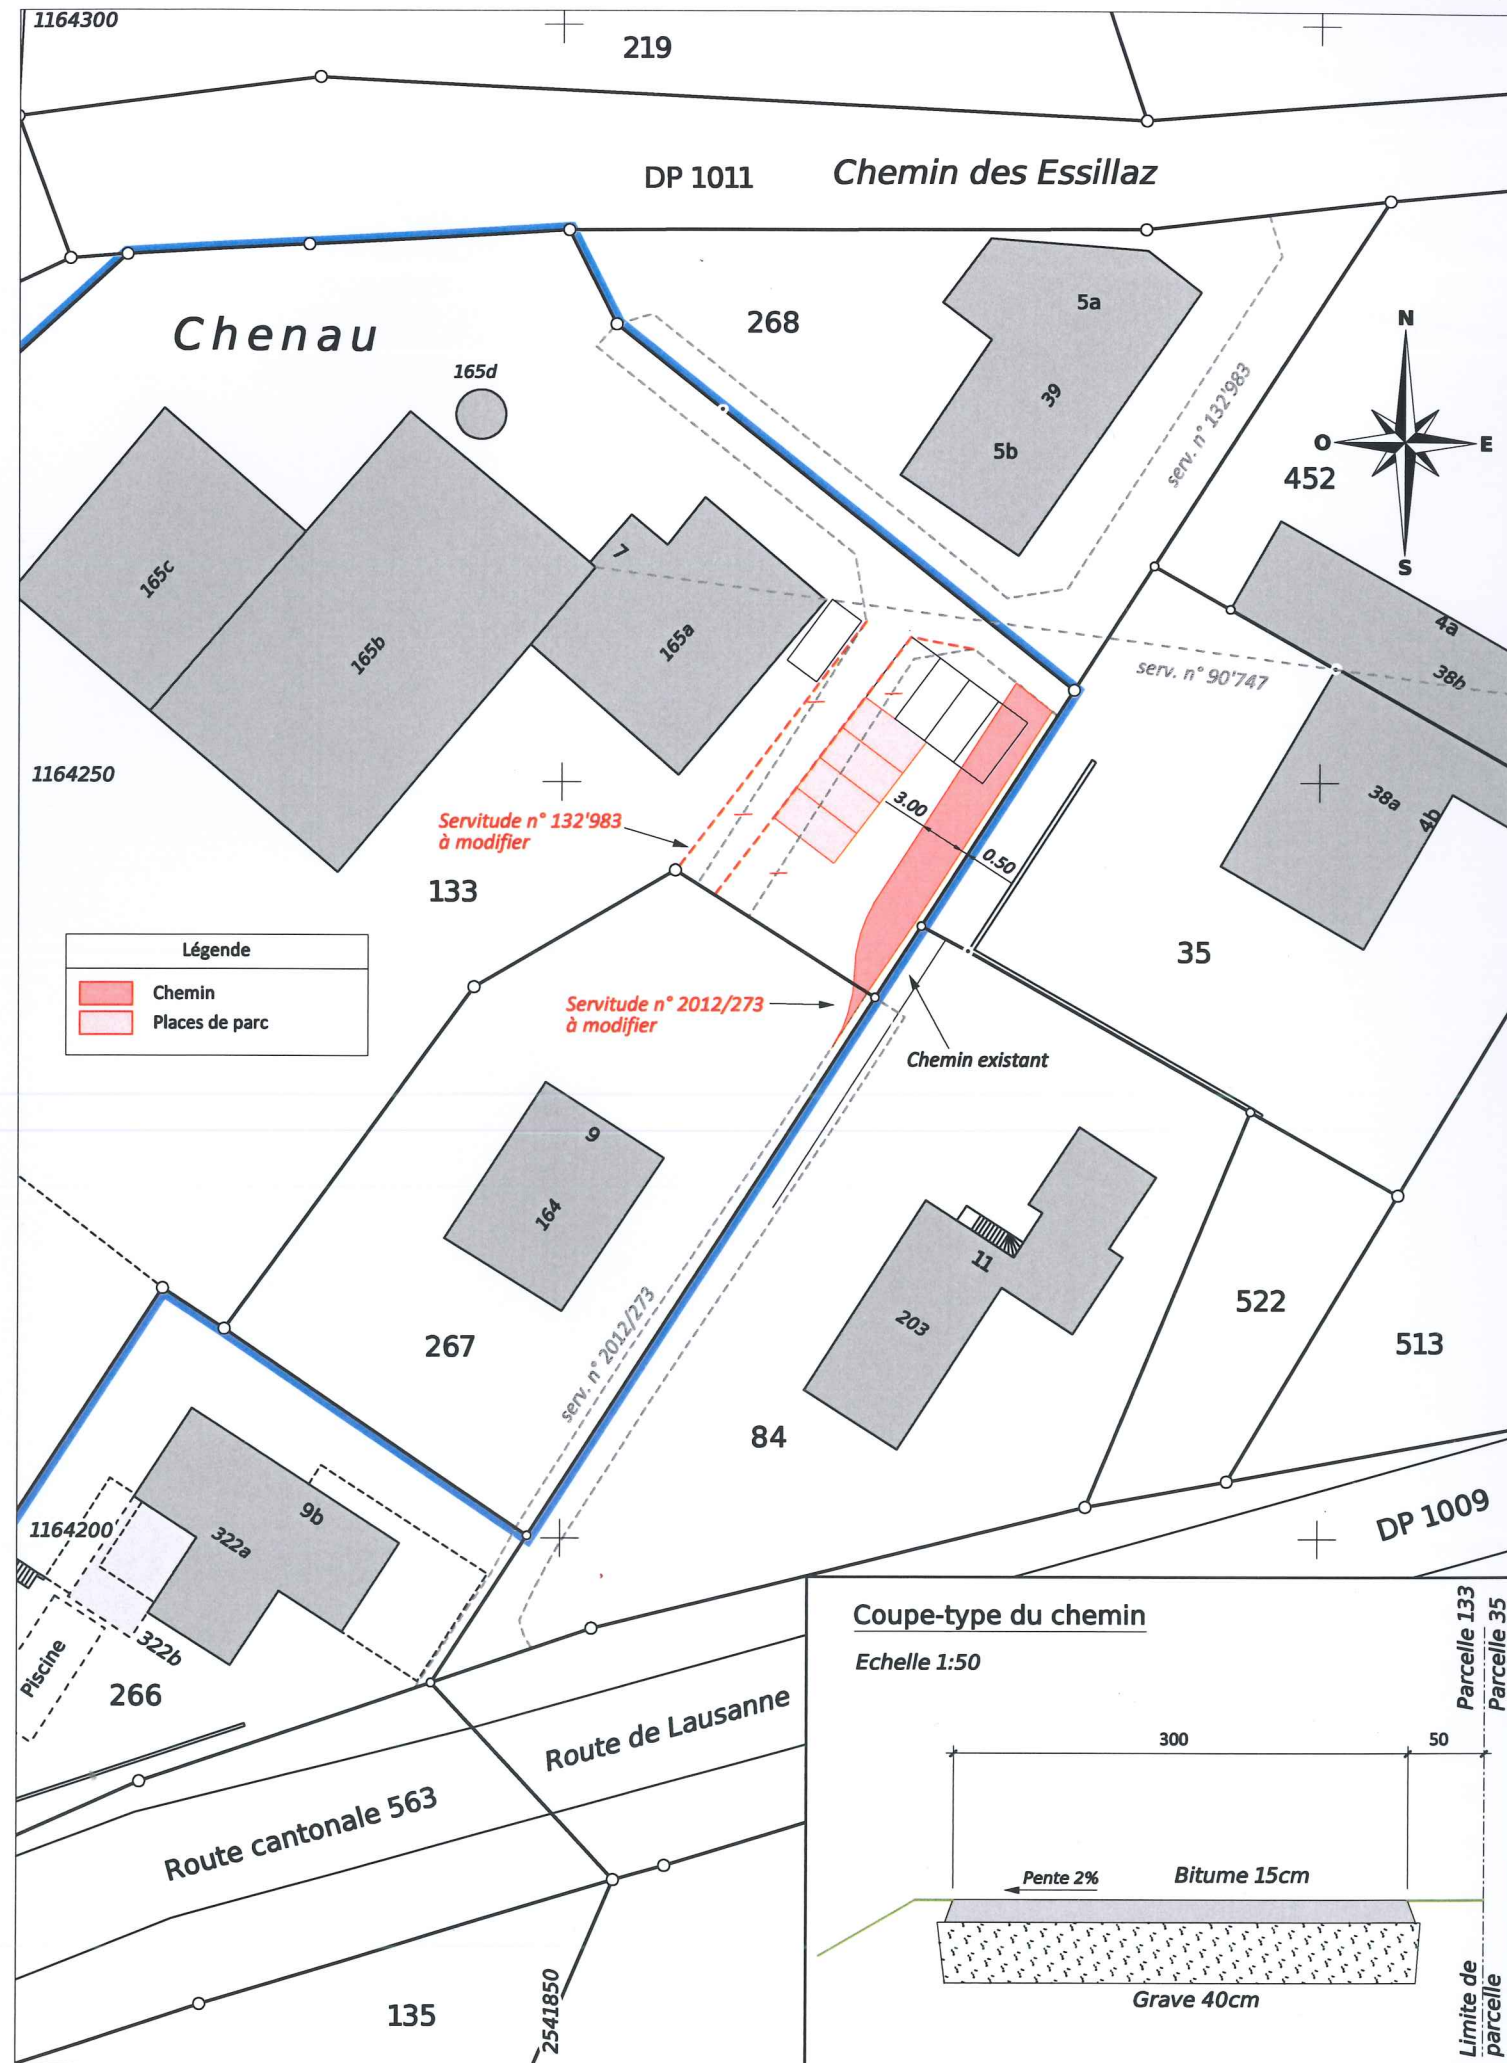

COURDESSE & ASSOCIÉS - Ingénieurs et Géomètres SA

DT n° 5533-042 - Echallens, le 30 avril 2018

1:500

Mensuration graphique numérisée
Source : Géodonnées Etat de Vaud du 15/05/2017