

COMMUNE DE POLIEZ-PITTET

PLAN 2002

Coordonnées moyennes: 2'542'085 / 1'164'435

Propriétaire: **AMMANN Georgette**

Promettant-acquéreurs: **SCHMALZ Patrick et Dhome SA**

DESIGNATION CADASTRALE

Parcelle n° 53 - " Poliez-Pittet "

Habitation avec affectation mixte n° 10	211 m ²
Place-jardin	666 m ²
	<u>877 m²</u>

SERVITUDES * reportée sur plan

* 90'788	Canalisations d'égouts
127'999	Droit d'habitation
147'081	Usufruit conventionnel

Propriétaires voisins :

Parcelle 41	MARTIN Rémy et MERMOUD Jean-Luc
Parcelle 42	URDIEUX Marc et URDIEUX Edith
Parcelle 43	Poliez-Pittet la Commune
Parcelle 52	MIVELAZ André
Parcelle 55	GROGNUZ Jean-Louis

Zone village

Secteur üB de protection des eaux / Degré III de sensibilité au bruit
Note 4 au recensement architectural

----- Limite des constructions du 10.08.2001

La réalisation du projet implique une mise à jour du plan du Registre Foncier

OBJET DE LA DEMANDE

Démolition du bâtiment n° ECA 10

Construction d'un bâtiment de 4 logements avec 4 garages

Niveau du rez-de-chaussée: 741.33 m

Chauffage au gaz / Panneaux solaires thermiques et photovoltaïques / Abri PC de 8 places

Accès, 5 places de parc

EU / EC à raccorder aux collecteurs existants

Arbres à abattre

Déposé à l'enquête

du 02.09.2017 au 01.10.2017

N° 5533-2017-7

Camac: 173009

STI SERVICE TECHNIQUE INTERCOMMUNAL
DU GROS DE VAUD 1040 ECHALLENS

Détails : voir plans de l'architecte


PLAN DRESSE POUR DEMANDE D'AUTORISATION DE CONSTRUIRE

Régis Courdesse / **Inés Sancho Dupraz** / Anne van Buel
Ingénieurs géomètres brevetés

La propriétaire:



Les promettant-acquéreurs:

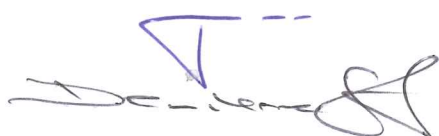


Echallens, le 28 juillet 2017



COURDESSE & ASSOCIÉS
Ingénieurs et Géomètres SA
Succ. de Jan & Courdesse SA et Jomini-van Buel SA

Praz-Palud 7 - CP 191 - 1040 Echallens
Tél 021 886 22 44 - Fax 021 886 22 47
echallens@courdesse-associes.ch
www.courdesse-associes.ch

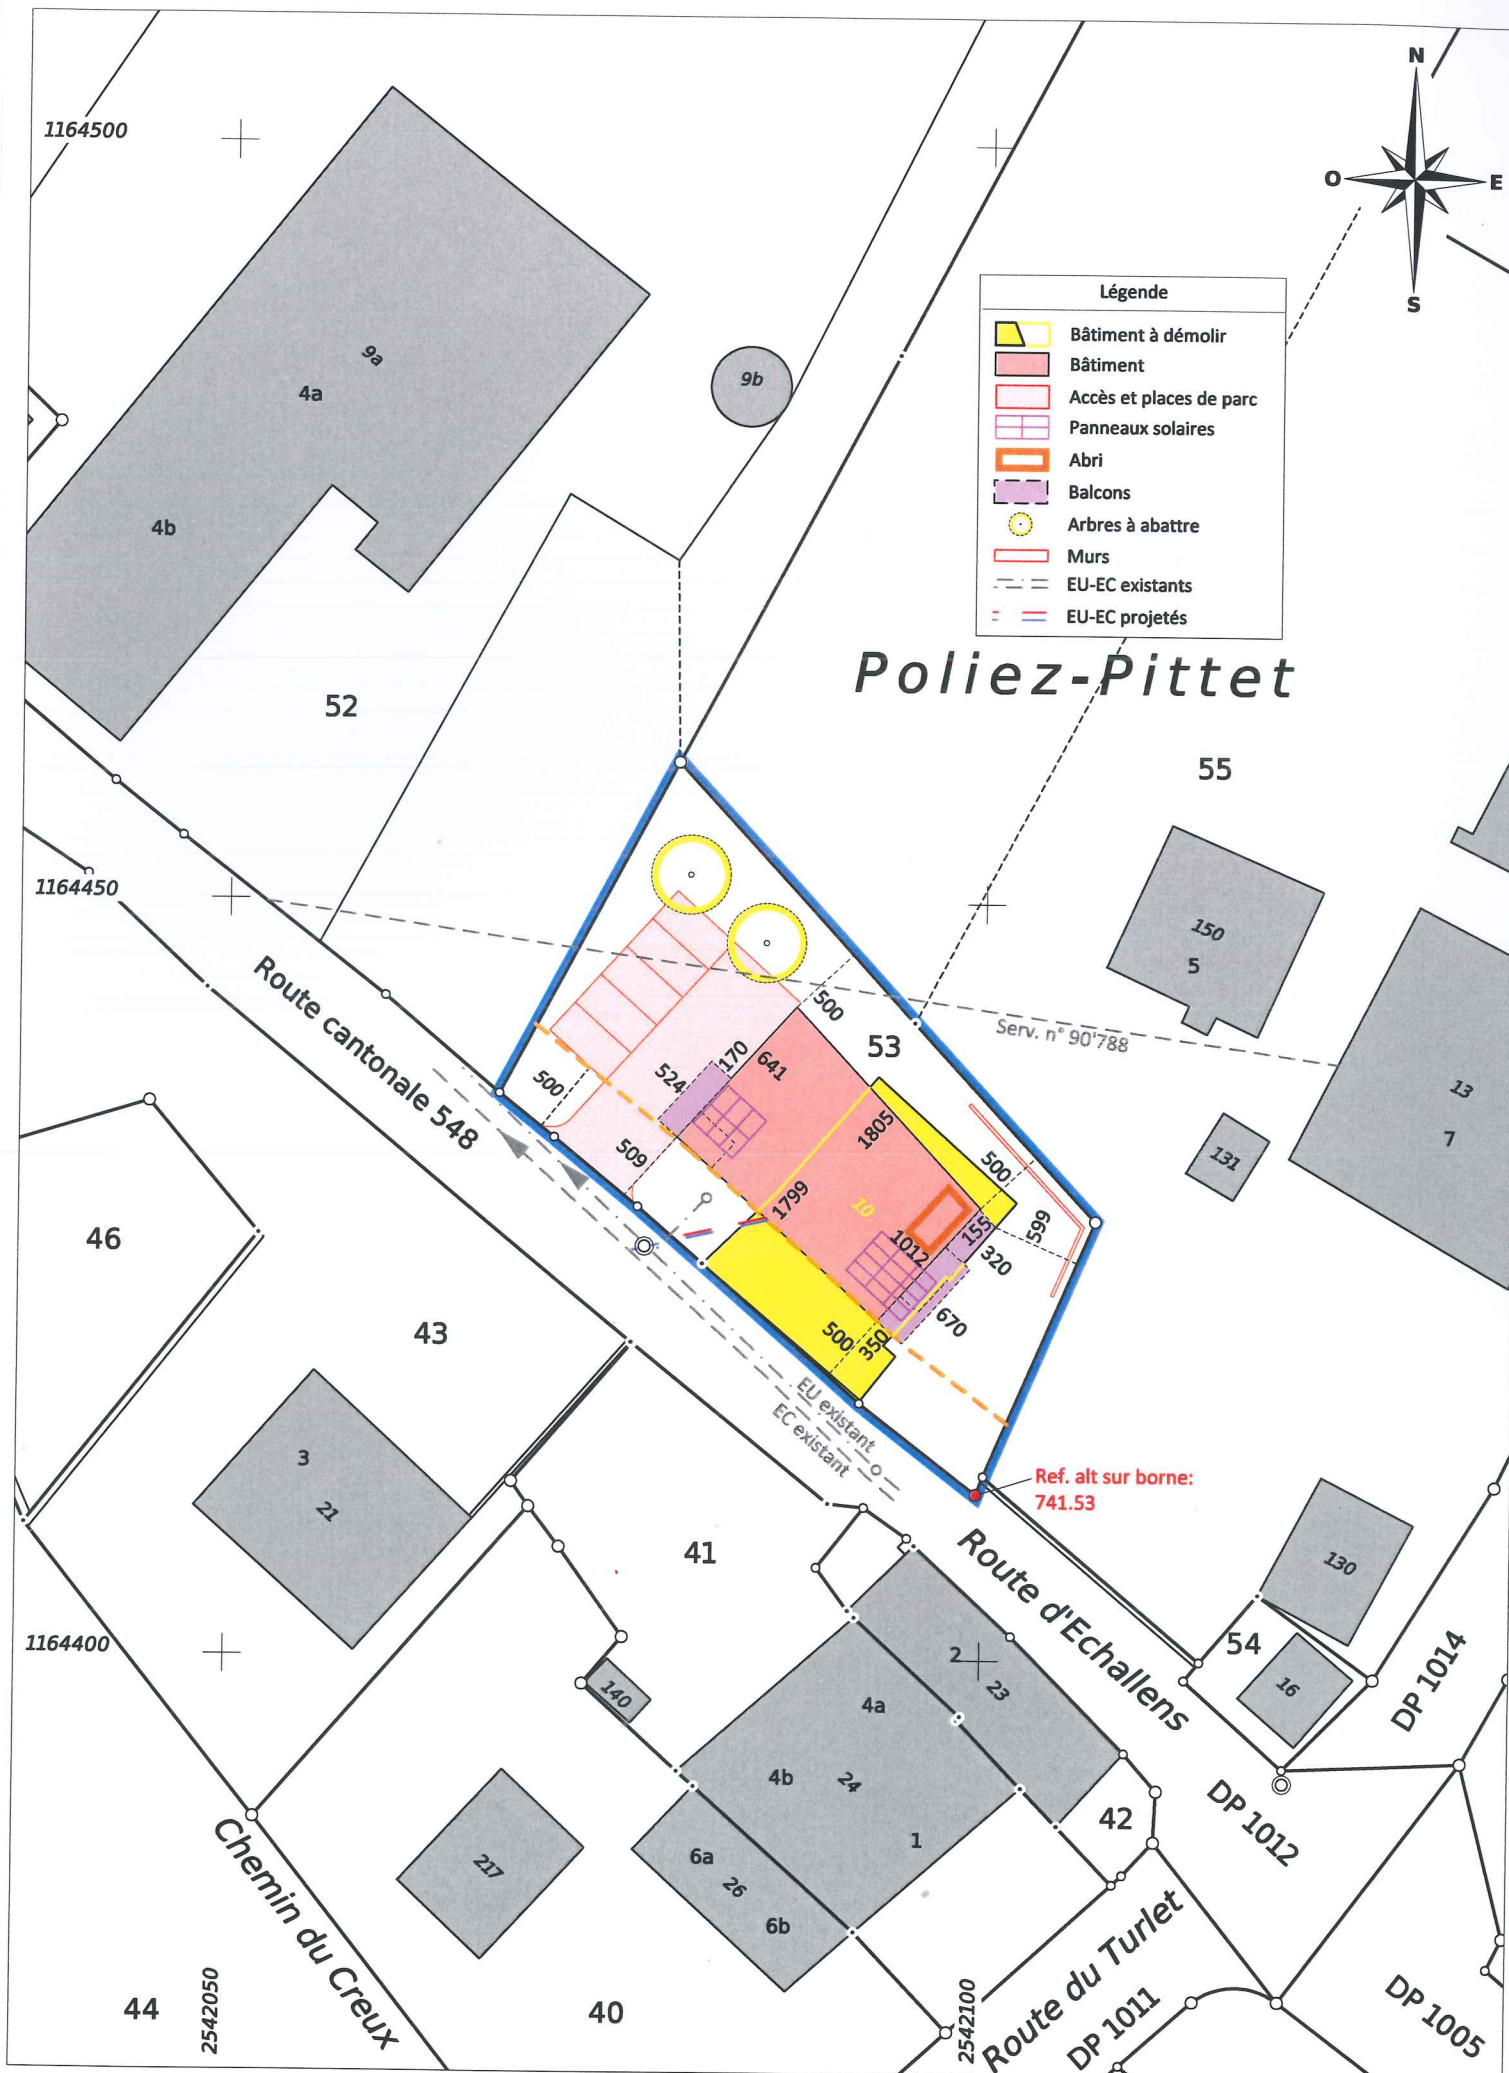

COURDESSE & ASSOCIÉS - Ingénieurs et Géomètres SA

DT n° 5533-038 - Echallens, le 28 juillet 2017

1:500

Mensuration graphique numérisée
Source : Géodonnées Etat de Vaud du 08/05/2017