



Commune de Poliez-Pittet

Remplacement d'un pont

REÇU LE 26 JUIN 2024

Variante 2a: Passerelle béton



Enquête publique

du 13.07.2024 au 11.08.2024

5533-2024-3

Camac : 234285

STI SERVICE TECHNIQUE INTERCOMMUNAL
DU GROS-DE-VAUD 1040 ECHALLENS

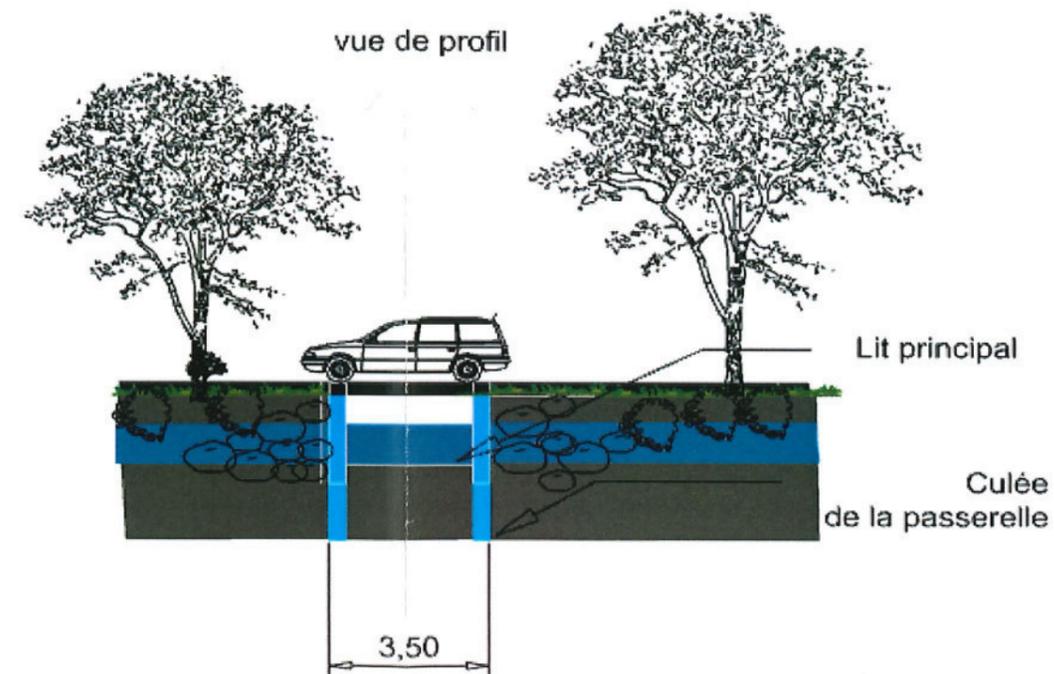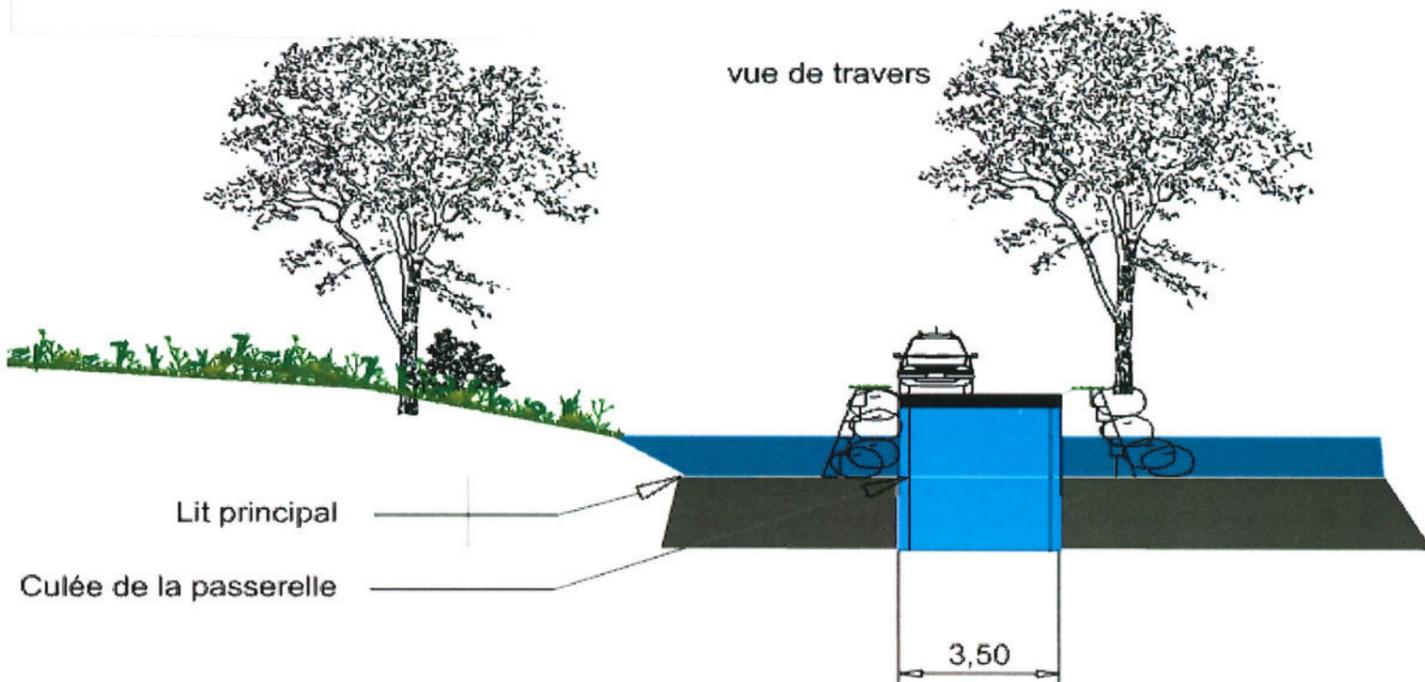

Echelle : 1:150

Barrière en bois en bordure de passerelle prévue dans le cadre de cette variante mais pas représentées sur les croquis ci dessus

01.04.2024