DISTRICT DU GROS-DE-VAUD

5533-032 / DS-LF

COMMUNE DE POLIEZ-PITTET

PLAN 2002

Coordonnées moyennes: 2'542'000 / 1'164'415

Propriétaire: MIVELAZ Charles-André

DESIGNATION CADASTRALE

Parcelle n° 44 - *"Poliez-Pittet"*

Habitation et rural n° 27	426	m²
Place-jardin	2'887	m²
	3'313	m²

SERVITUDES * reportées sur plan

* 96'855	Passage public à pied et pour tous véhicules
99'066	Canalisation d'eau

Propriétaires voisins :

Parcelle	*37*	*Pahud Bernard et Jean*
Parcelle	*39*	*Savoy Juliane et Serge*
Parcelle	*40*	*Grognuz Luc et Marc*
Parcelle	*43*	*Poliez-Pittet la Commune*
Parcelle	*46*	*PPE 100/379 Pasquier Marie-Louise PPE 100/380 Grognuz Claude*
Parcelle	*192*	*Frutschi Patrick et Sophie*

Zone village

Secteur de protection des eaux : üB / Degré de sensibilité au bruit : III

Note au recensement architectural : Bâtiment n° 27 note 4

La réalisation du projet n'implique pas une mise à jour du plan du Registre Foncier

OBJET DE LA DEMANDE

Construction d'un mur végétalisé et aménagement de parcelle

Aménagement d'une banquette herbeuse

Arbres à abattre

Détails : voir documents annexes (plan 1:200 et profils)

Déposé à l'enquête
du **02.06.2018** au **01.07.2018**
N° 5533-2018-2
Camac: 175946
STI SERVICE TECHNIQUE INTERCOMMUNAL DU GROS DE VAUD 1040 ECHALLENS

PLAN DRESSE POUR DEMANDE D'AUTORISATION DE CONSTRUIRE

Régis Courdesse / Inés Sancho Dupraz
Ingénieurs géomètres brevetés

COURDESSE & ASSOCIÉS
Ingénieurs et Géomètres SA
Succ. de Jan & Courdesse SA et Jomini-van Buel SA

Praz-Palud 7 - CP 191 - 1040 Echallens
Tel 021 886 22 44 - Fax 021 886 22 47
echallens@courdesse-associes.ch
www.courdesse-associes.ch

Le propriétaire:

Mivelaz CHA

Echallens, le 5 avril 2018

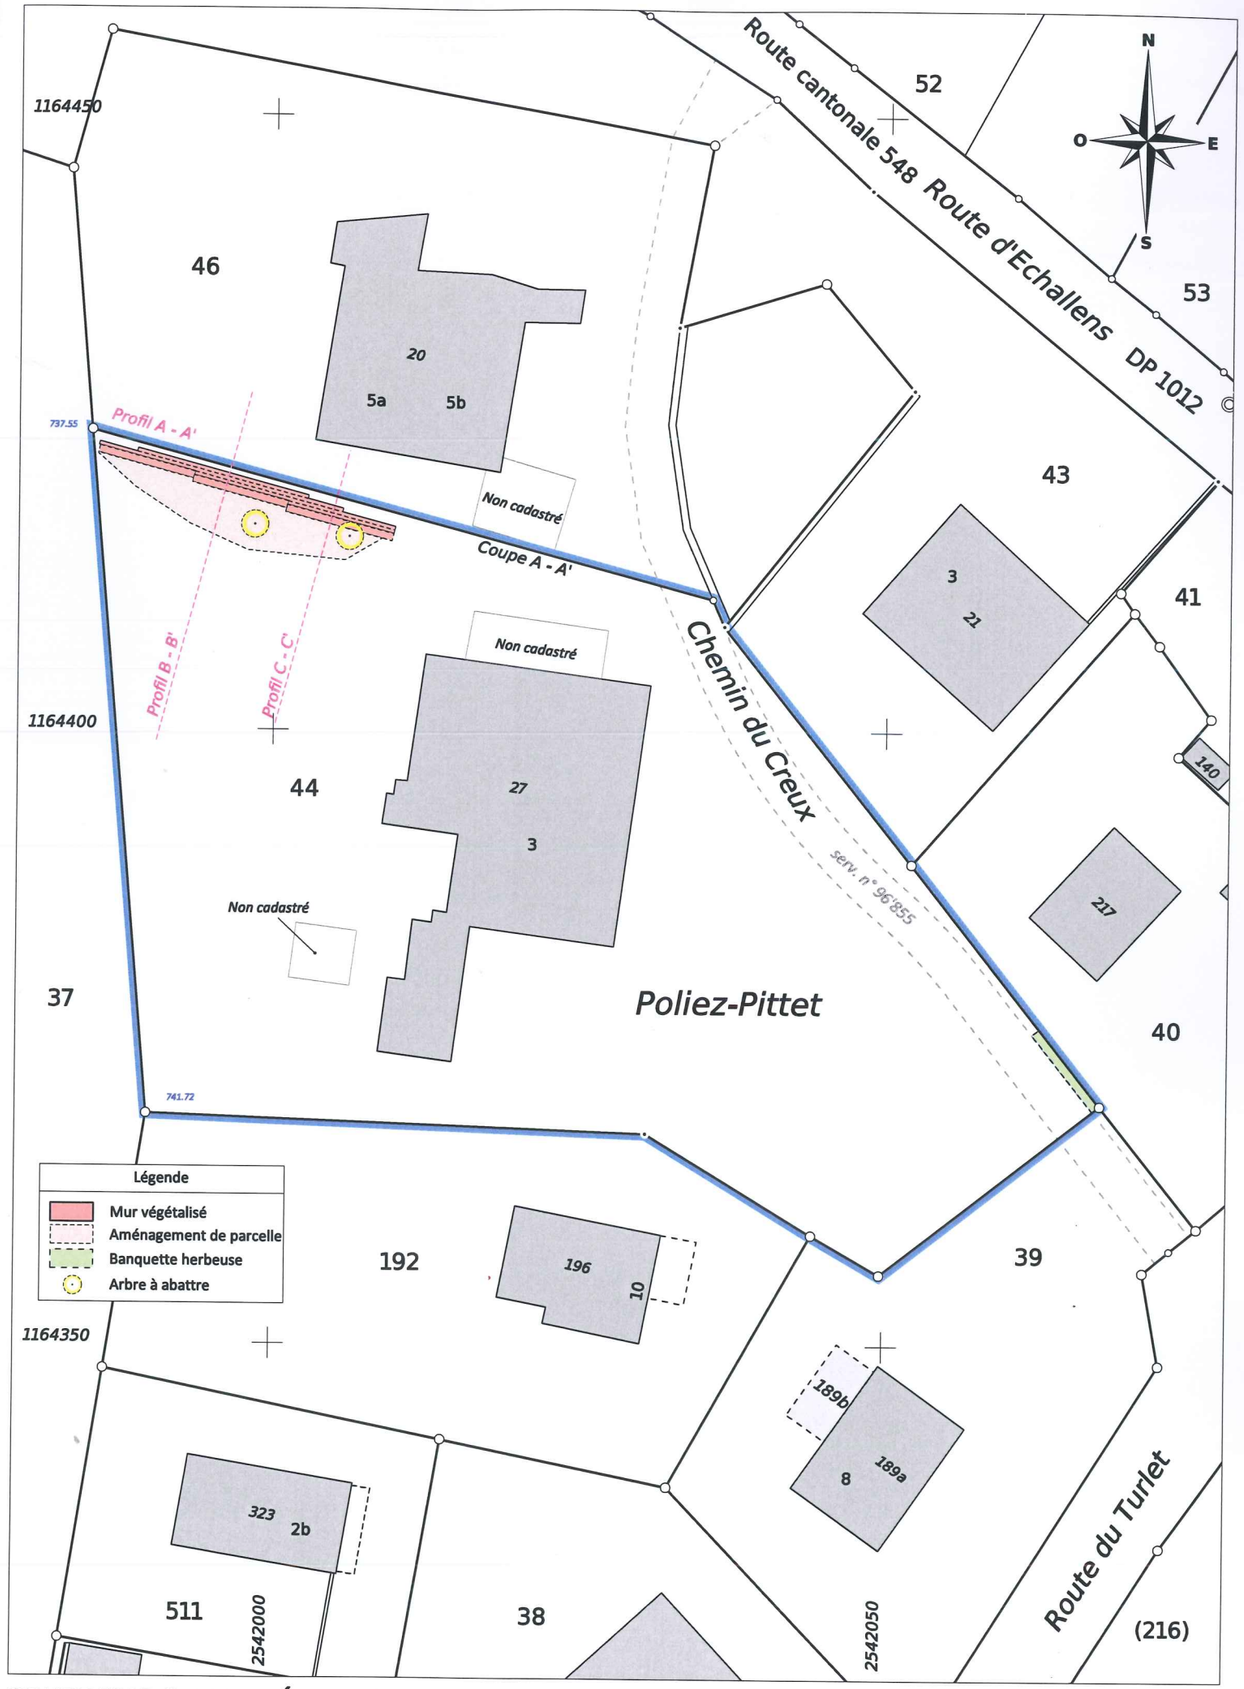

COURDESSE & ASSOCIÉS - Ingénieurs et Géomètres SA

DT n° 5533-032 - Echallens, le 5 avril 2018

1:500

Mensuration graphique numérisée

Source : Géodonnées Etat de Vaud du 19/12/2017